



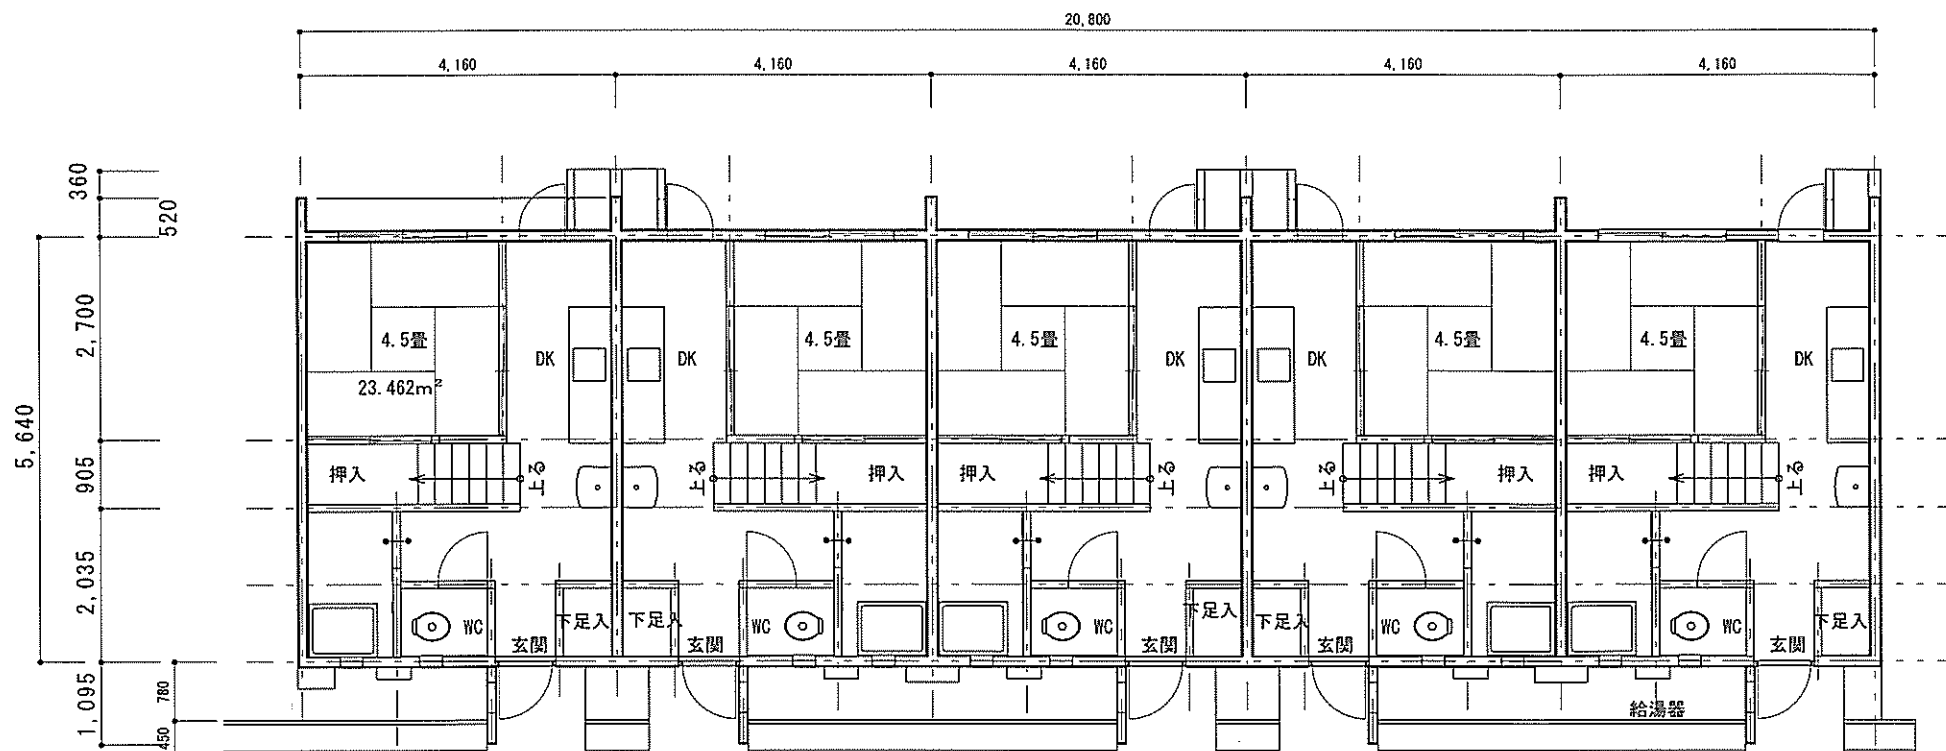


松高学生寮1階平面図 縮尺 1/100

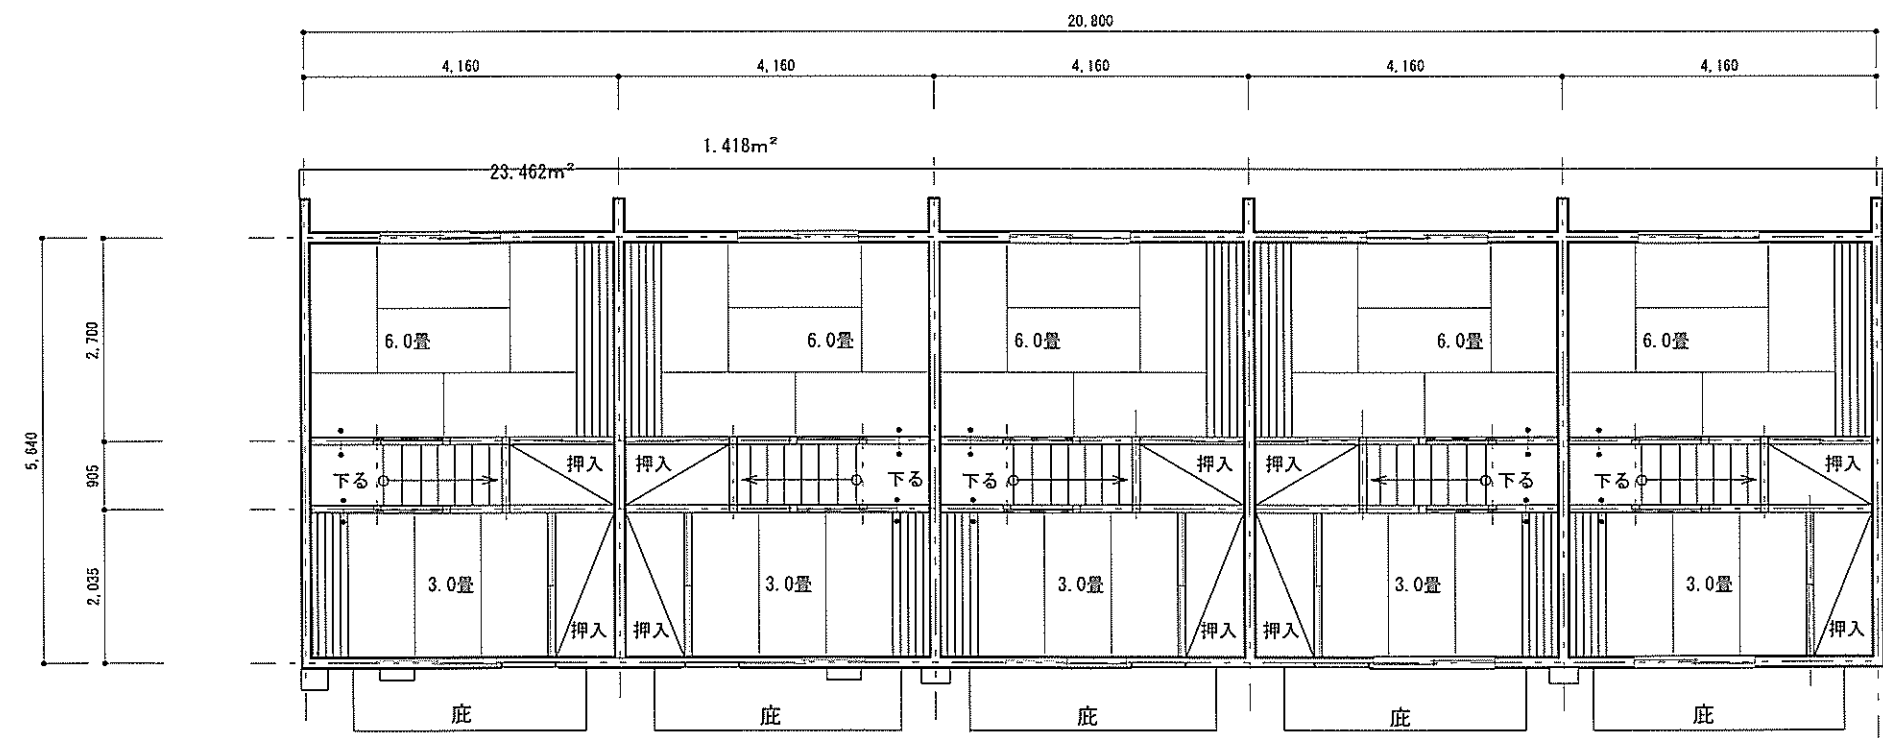


2階平面図 縮尺 1/100

所在地	長崎県松浦市志佐町里免	縮尺	図番	
図面	1階平面図・2階平面図	1/100	1	

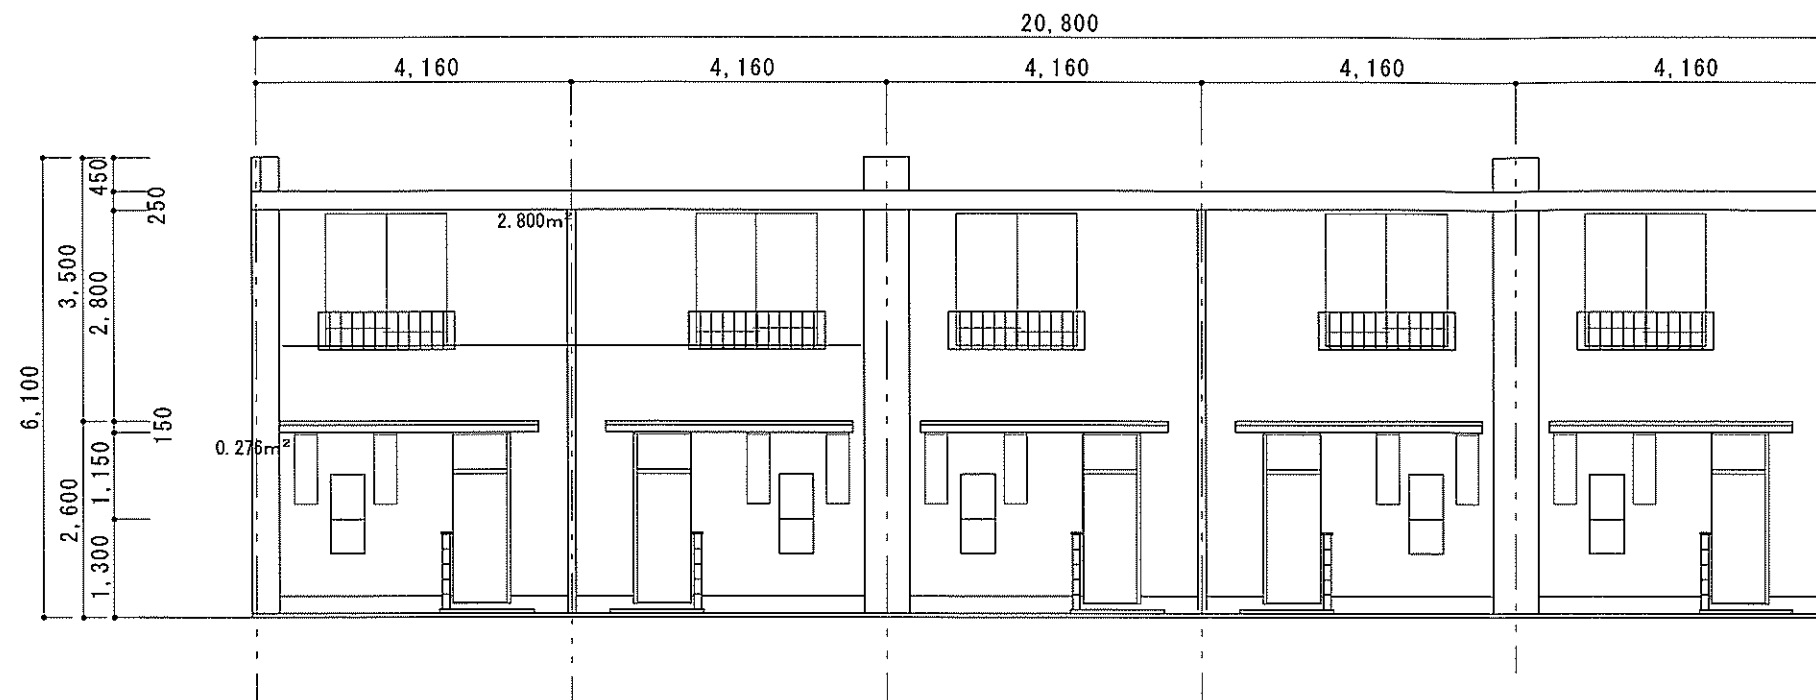

松高学生寮北面立面姿図 縮尺 1/100

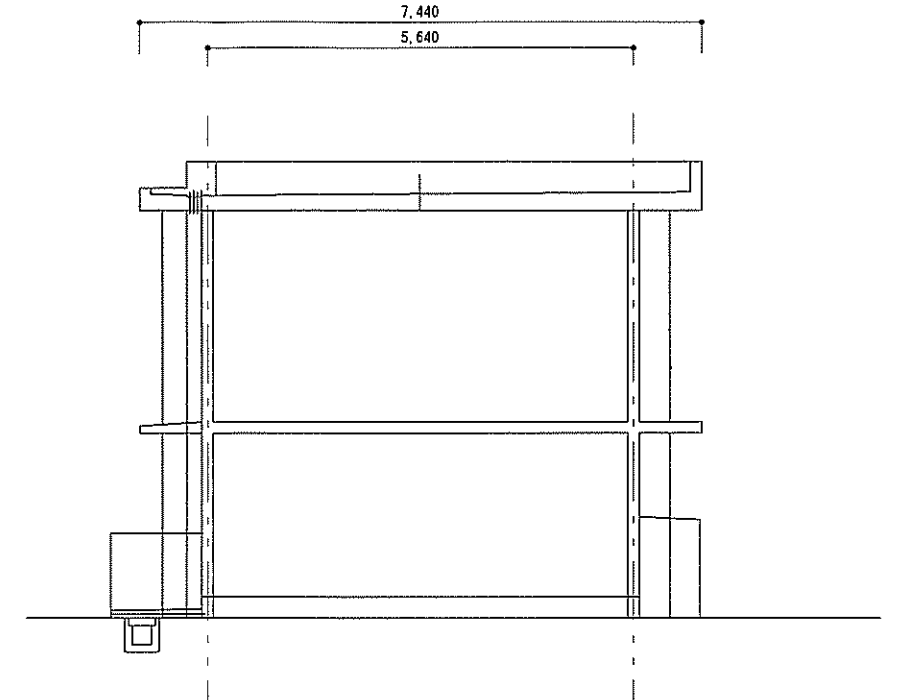


松高学生寮西面断面姿図 縮尺 1/100




松高学生寮南面立面姿図 縮尺 1/100


所在地	縮尺	図番	
長崎県松浦市志佐町里免			
図面	北面立面姿図・南面立面姿図・西面立面姿図	1/100	2

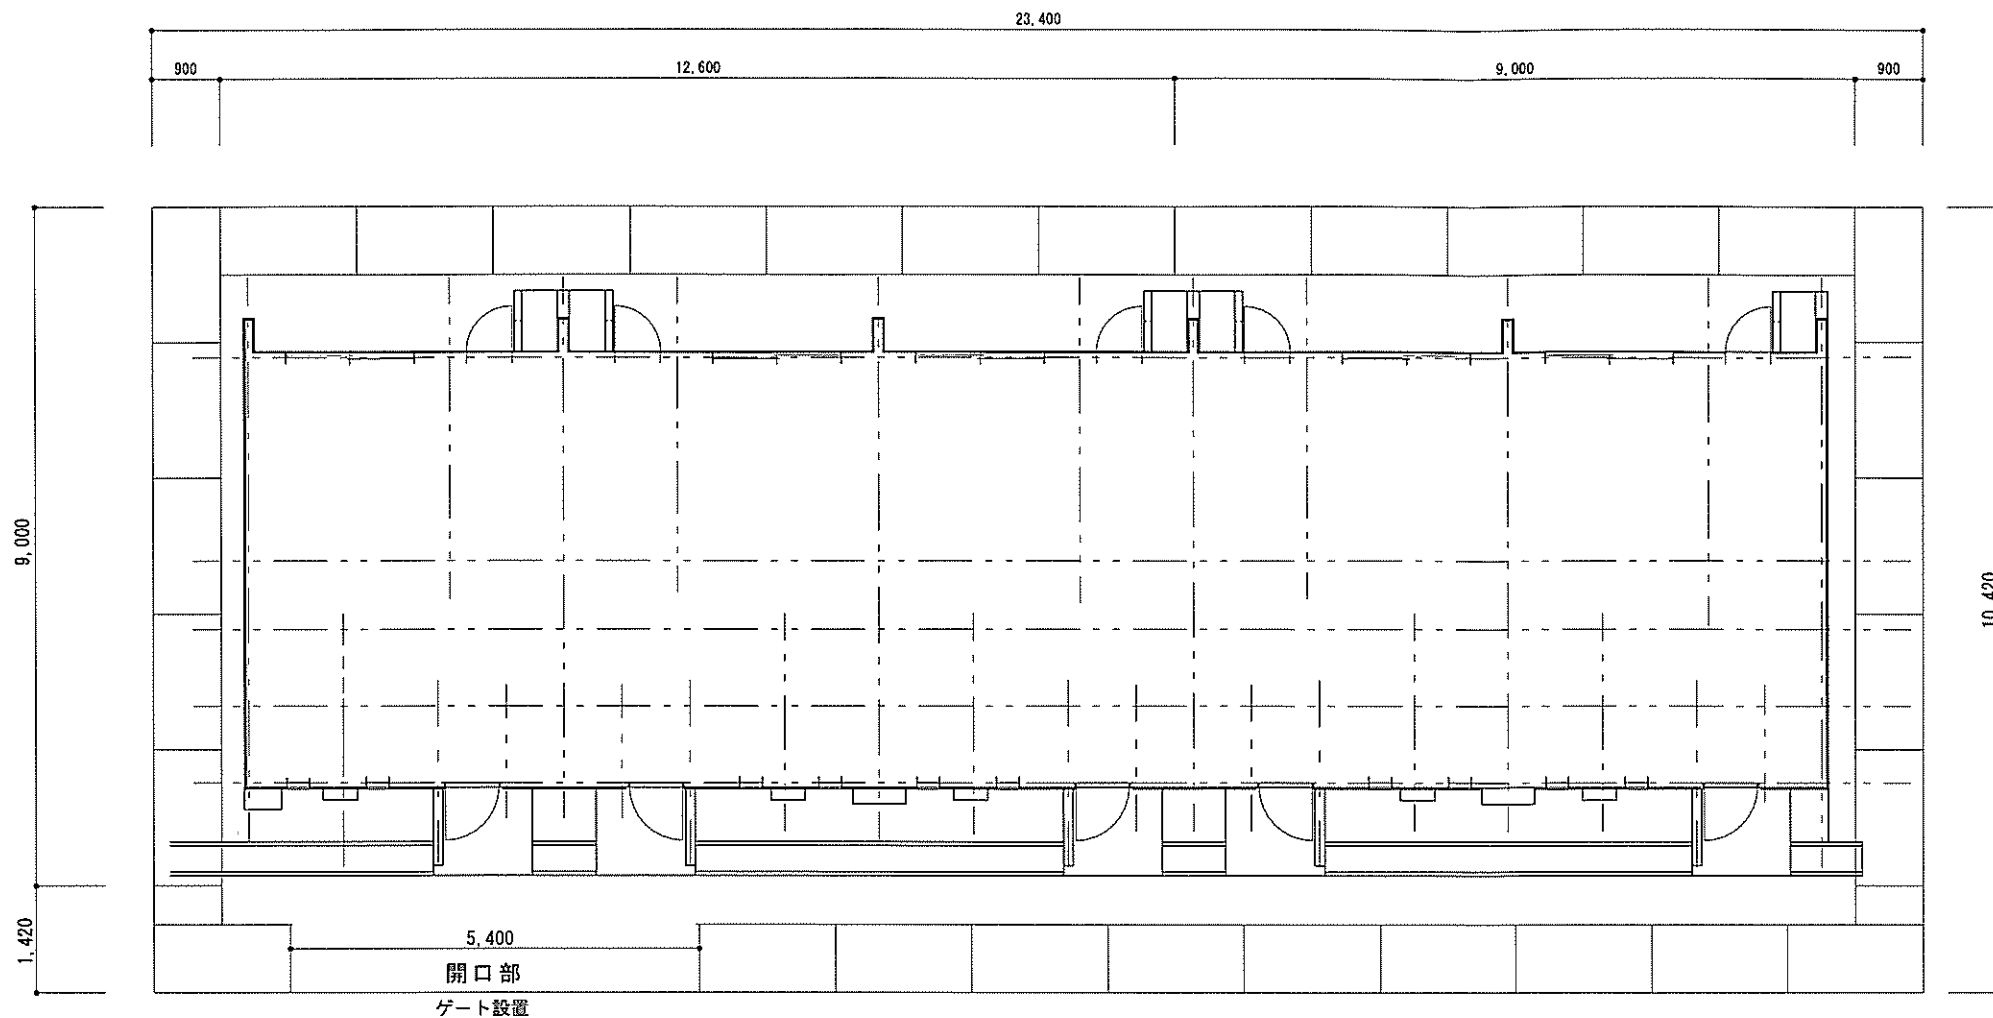

仮設養生足場計画図 縮尺 1/100

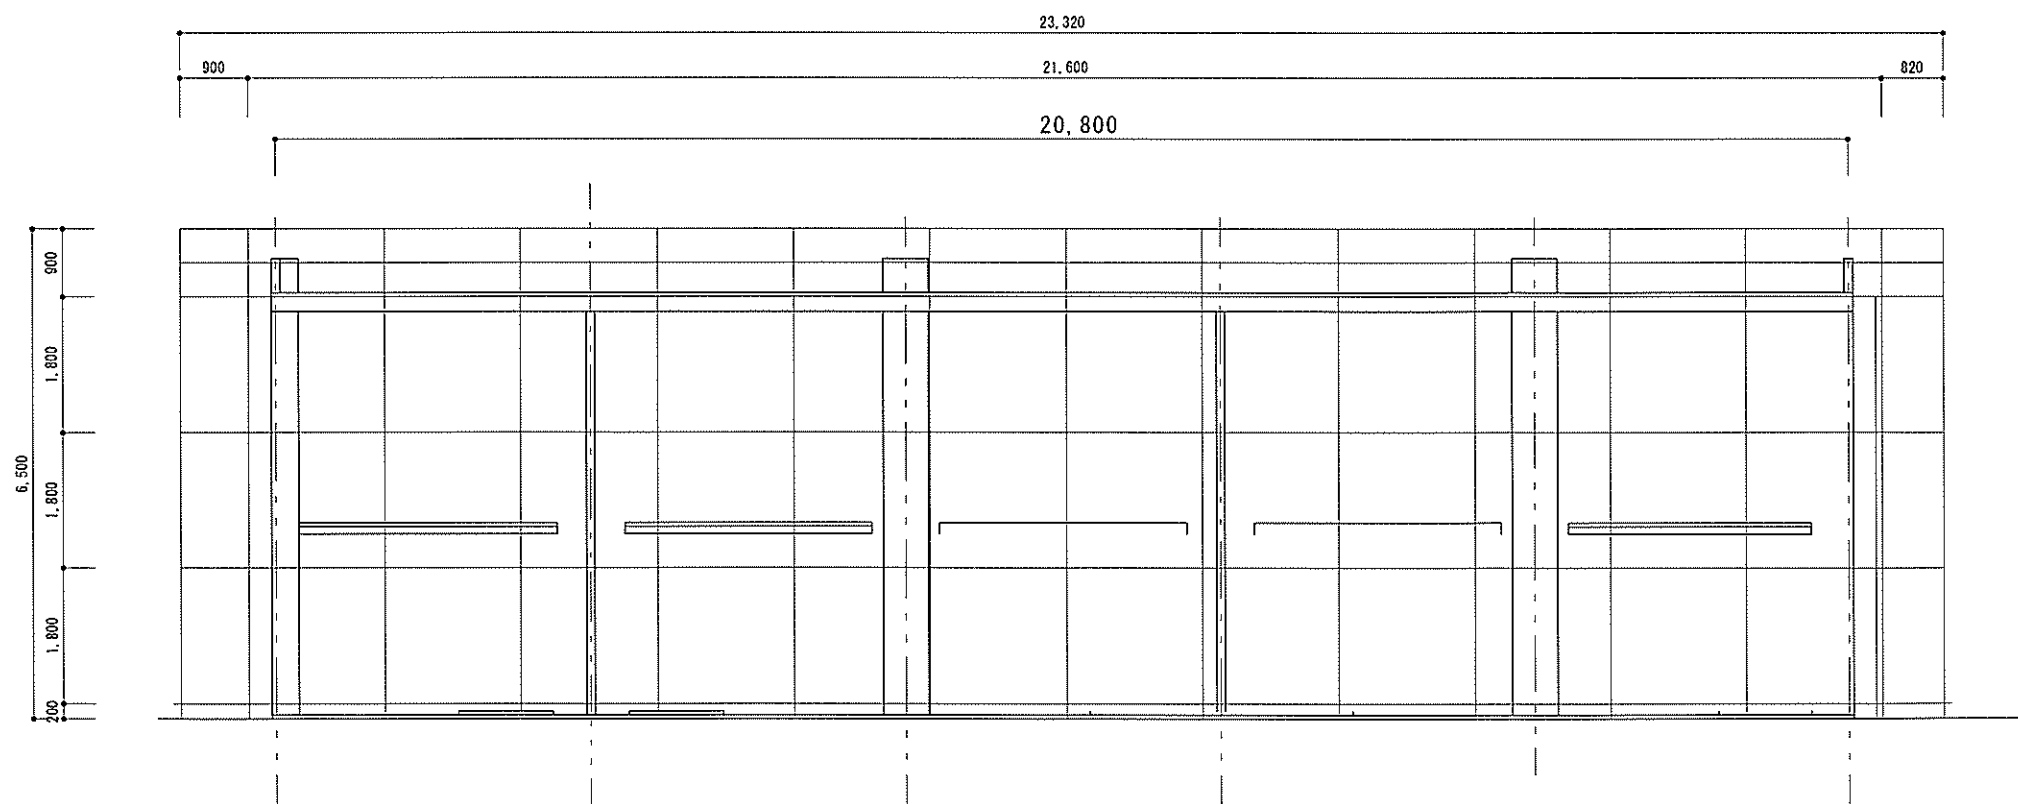

仮設養生足場計画図 縮尺 1/100

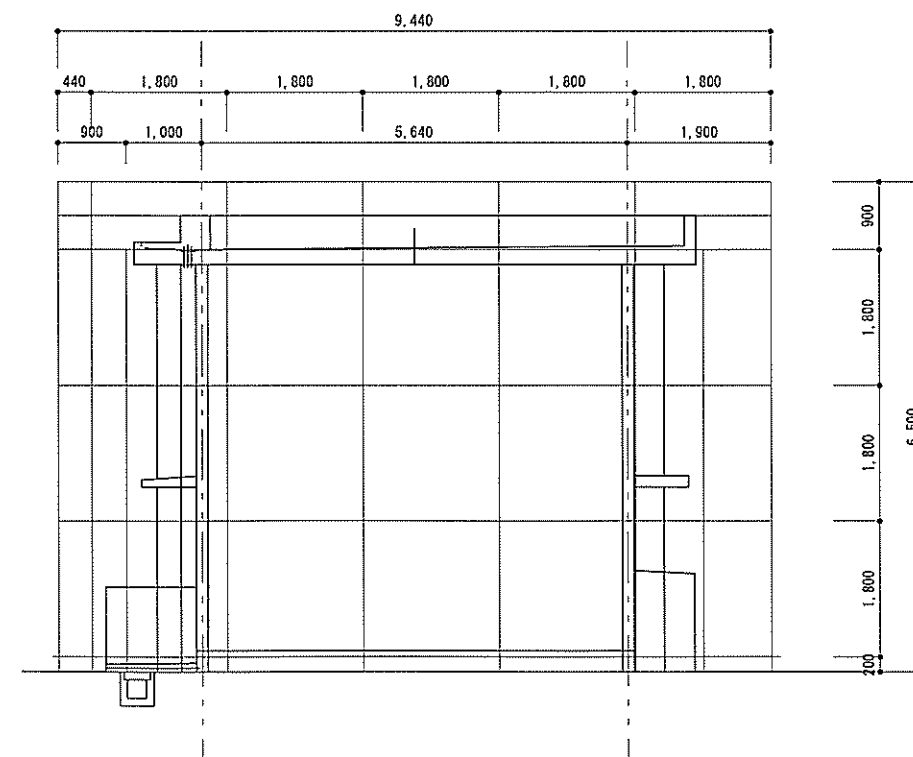

所在地	長崎県松浦市志佐町里免	縮尺	図番	
図面	仮設足場計画図	1/100	3	